

Město Hrochův Týnec
Smetanova 25
538 62, Hrochův Týnec
IČO: 00270156

ŽÁDOST O KOUPI POZEMKU

Žadatel (ka)

Jméno, příjmení, titul Petr Neufinger

adresa trvalého pobytu Riegrova 440, Hrochův Týnec

Manžel (ka) nebo spolužadatel (ka)

Jméno, příjmení, titul

datum nar.

adresa trvalého pobytu

telefon e-mail

*) Souhlasím (e), aby město Hrochův Týnec zpracovávalo poskytnuté osobní údaje pro účely realizace majetkoprávních operací

Přesné označení požadované nemovitosti.

číslo parcely část 1010/3 k ú HROCHŮV TÝNEC 12 m²
část 923/B HROCHŮV TÝNEC 25 m²

Důvod žádosti (konkrétní účel)

- zahrádkářská činnost majetkoprávní vypořádání
 přičlenění k vlastním nemovitostem výstavba

jiný důvod STAVBA VÝMĚNKU DLE PŘILOŽENÝCH PODKLADŮ

Svým podpisem stvrzuji(jeme), že souhlasím (e) s využitím mých(našich) osobních údajů v souvislosti s vyřízením prodeje výše uvedené(ných) nemovitosti(i)

Dále prohlašuji (jeme), že nemám (me) závazky vůči městu (název) a zároveň zbavuji (jeme) pracovníka daňového orgánu mlčenlivosti ve věci místních poplatků a pokut uložených ve správním řízení pro potřeby jednání výše uvedené žádosti.

V Hrochově Týnci dne 1.8.2024 Podpis žadatele(ů)

Město Hrochův Týnec
Smetanova 25
538 62 Hrochův Týnec
IČO: 002701156

Žádost o koupi pozemku – příloha

K žádosti o koupi pozemku doplňuji a sděluji následující. Jediným důvodem požadované koupi části dvou pozemků ve vlastnictví obce je pouze snaha vyhovět literě nového stavebního zákona, který striktně požaduje umístit plánovanou stavbu výměnku min. 2 m od hranice pozemku vlastníka, na kterém bude osazena stavba, to i v tom případě, když vlastník přilehlého pozemku souhlasí. Protože nechápu výše uvedenou podmínku stanoveného odstupu, je tato koupě pouze účelová, dočasná a to jen proto, aby mohla být plánovaná budova stavebním úřadem odsouhlasena. Veškeré podmínky s prodejem a koupí související, které bude případně město Hrochův Týnec požadovat k tomu, aby koupě části pozemkových parcel proběhla a stavební úřad neměl k realizaci objektu pro seniory námitek, budou kupujícím splněny. Po dohodnuté době se vlastnictví příslušných ploch opět vrátí původnímu majiteli.

Protože se pozemky nachází v zeleném pruhu u stávající komunikace ve vlastnictví města a nebudou použity k jinému než výše uvedenému účelu, předpokládám, že vedení města se souhlasem prodeje nebude mít námitek.


Součástí žádosti jsou přiložené podklady:

- zakreslený objekt do situace
- umístění a stanovení výměry ploch části obou zájmových pozemků
- návrh přízemí vlastního výměnku
- souhlas města se stavbou a jejím umístěním

Děkuji a jsem s pozdravem

V Chrudimi dne: 7. srpna 2024

zástupce žadatele. Ing.Václav Neufinger

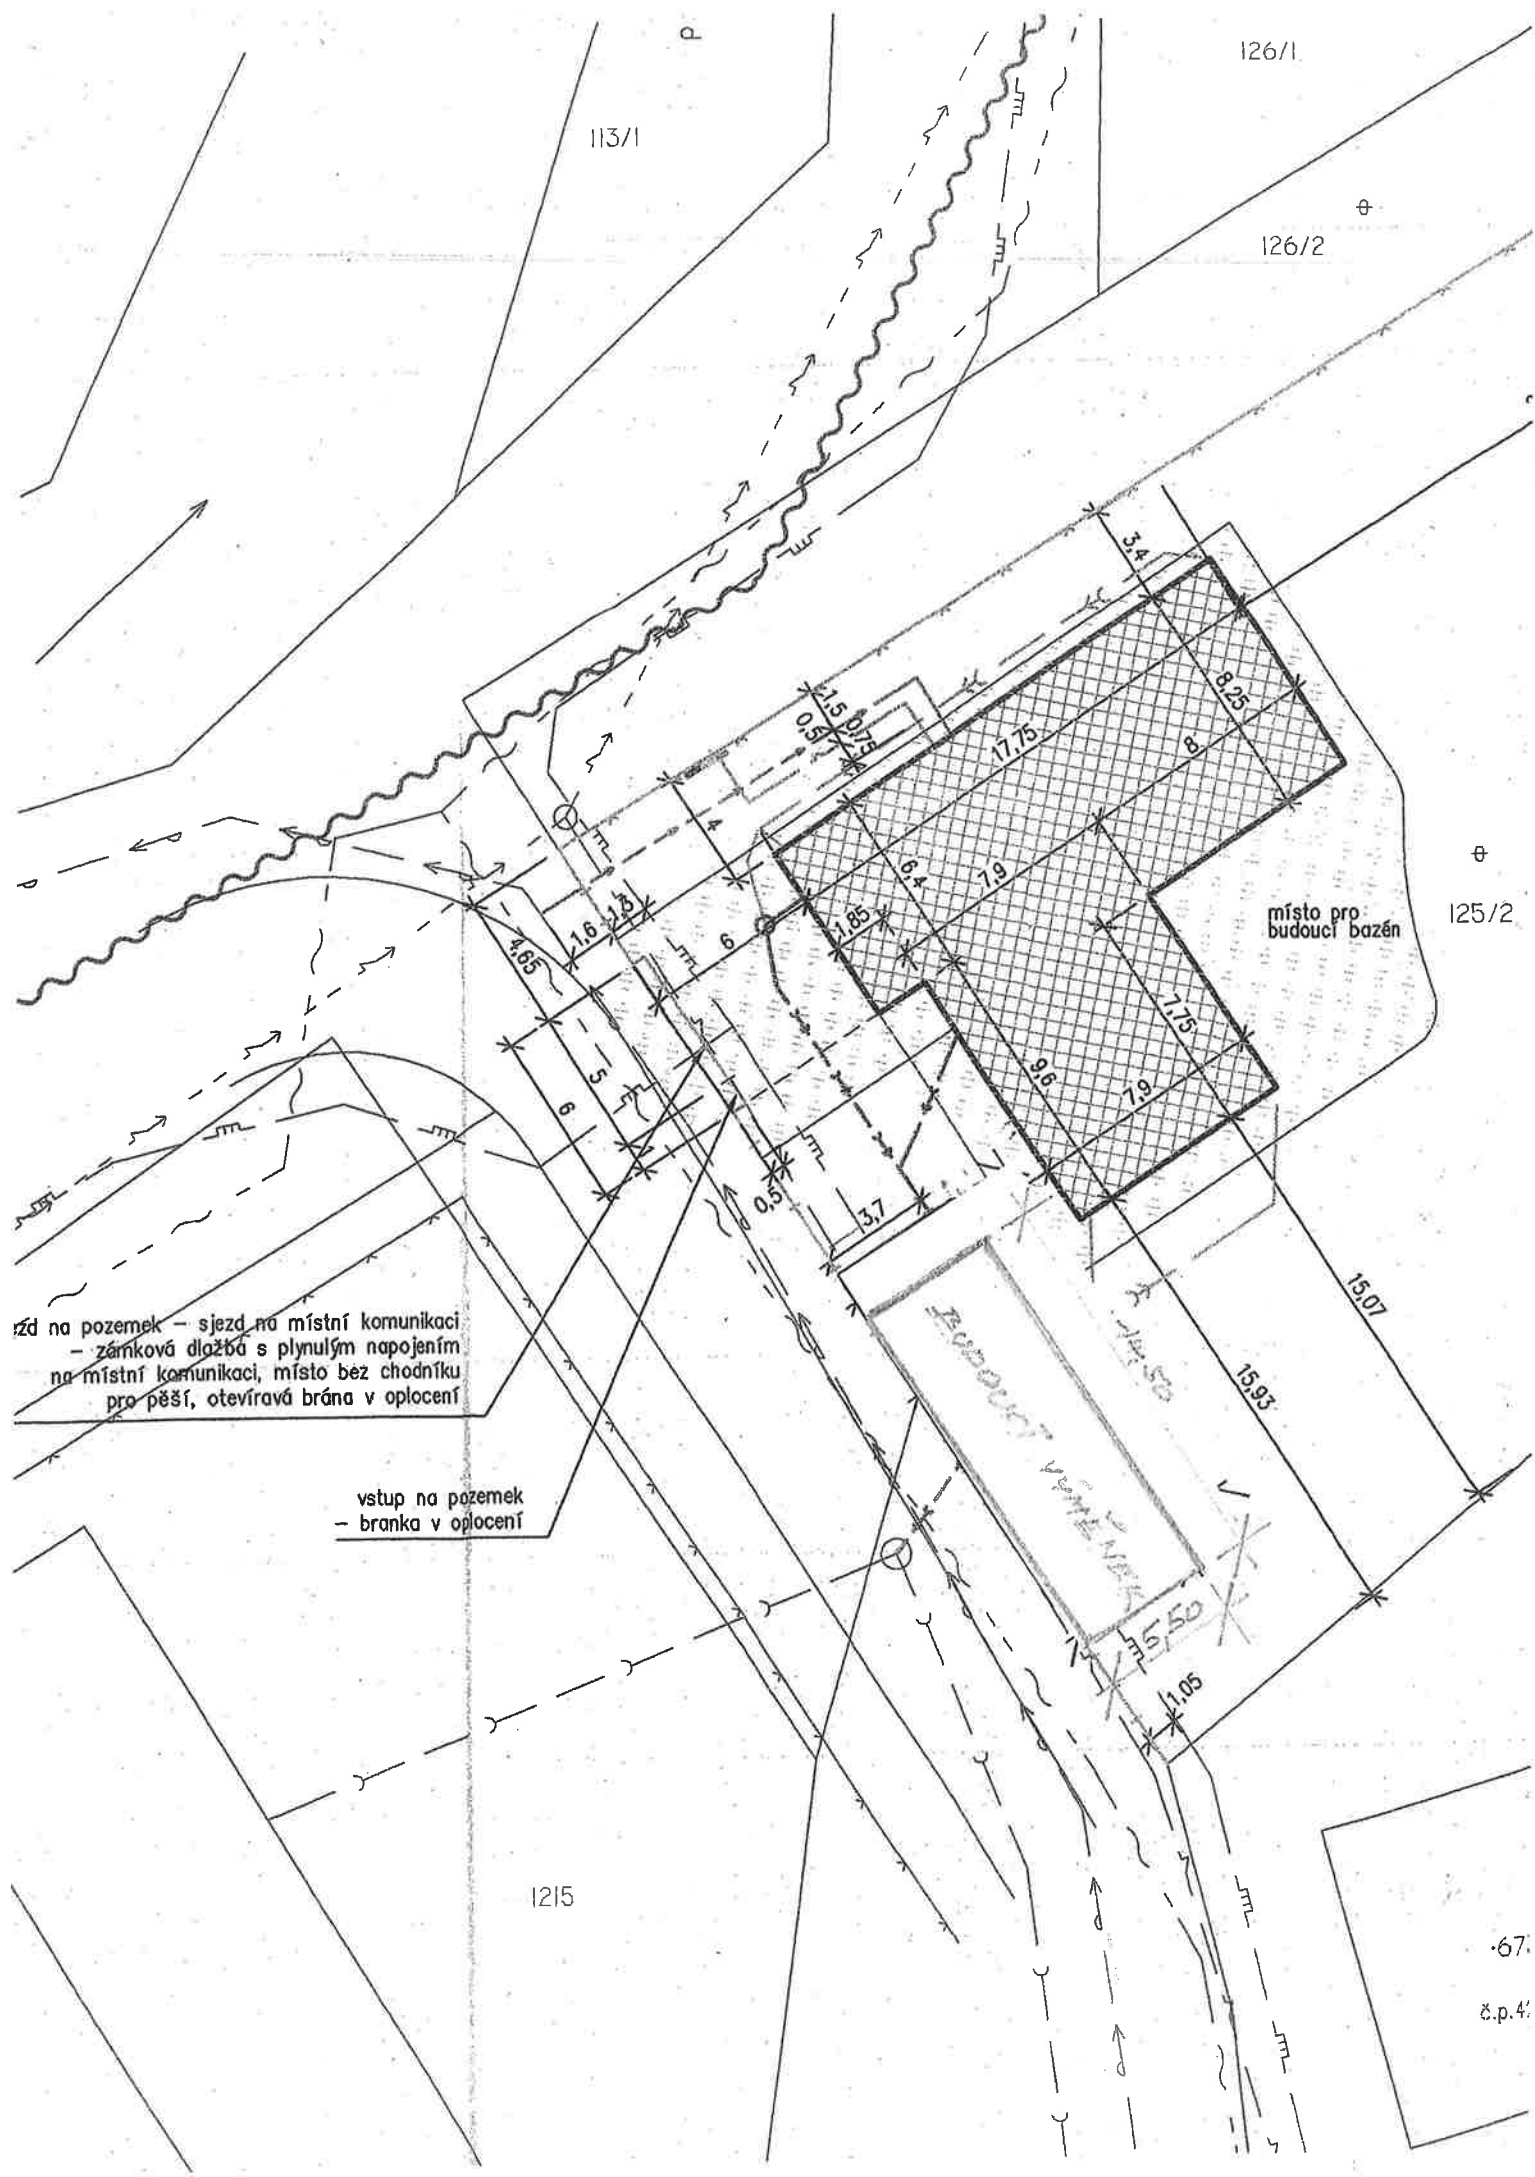

113/1

126/1

126/2

125/2

1215

místo pro budoucí bazén

ZÁHRADNÍ VÝMĚNKA

řzd na pozemek - sjezd na místní komunikaci
 - zámková dlažba s plynulým napojením
 na místní komunikaci, místo bez chodníku
 pro pěší, otevírá brána v oplocení

vstup na pozemek
 - branka v oplocení


k.ú. Hrochův Týnec

1010/3

726

1010/1

125/2

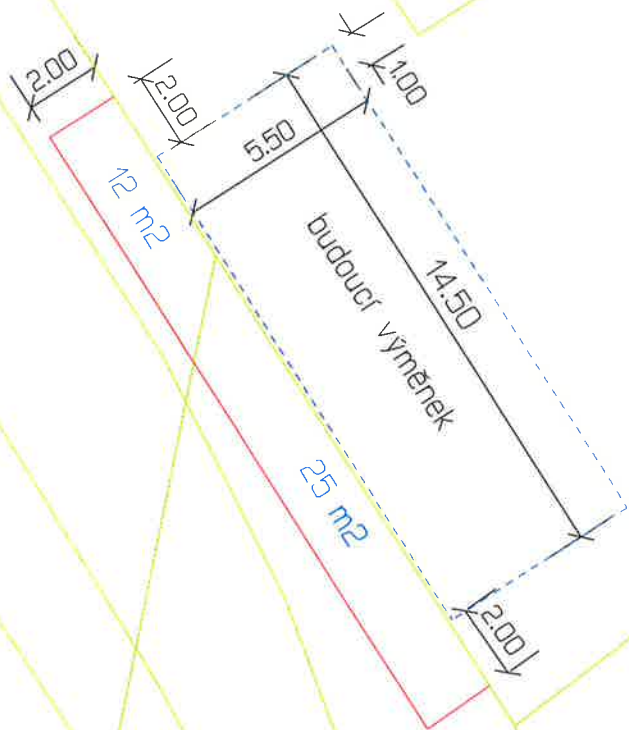

1215

923/34

923/19

673

923/8

923/35

923/33

1 : 200