


Koordinační situační výkres

1:500

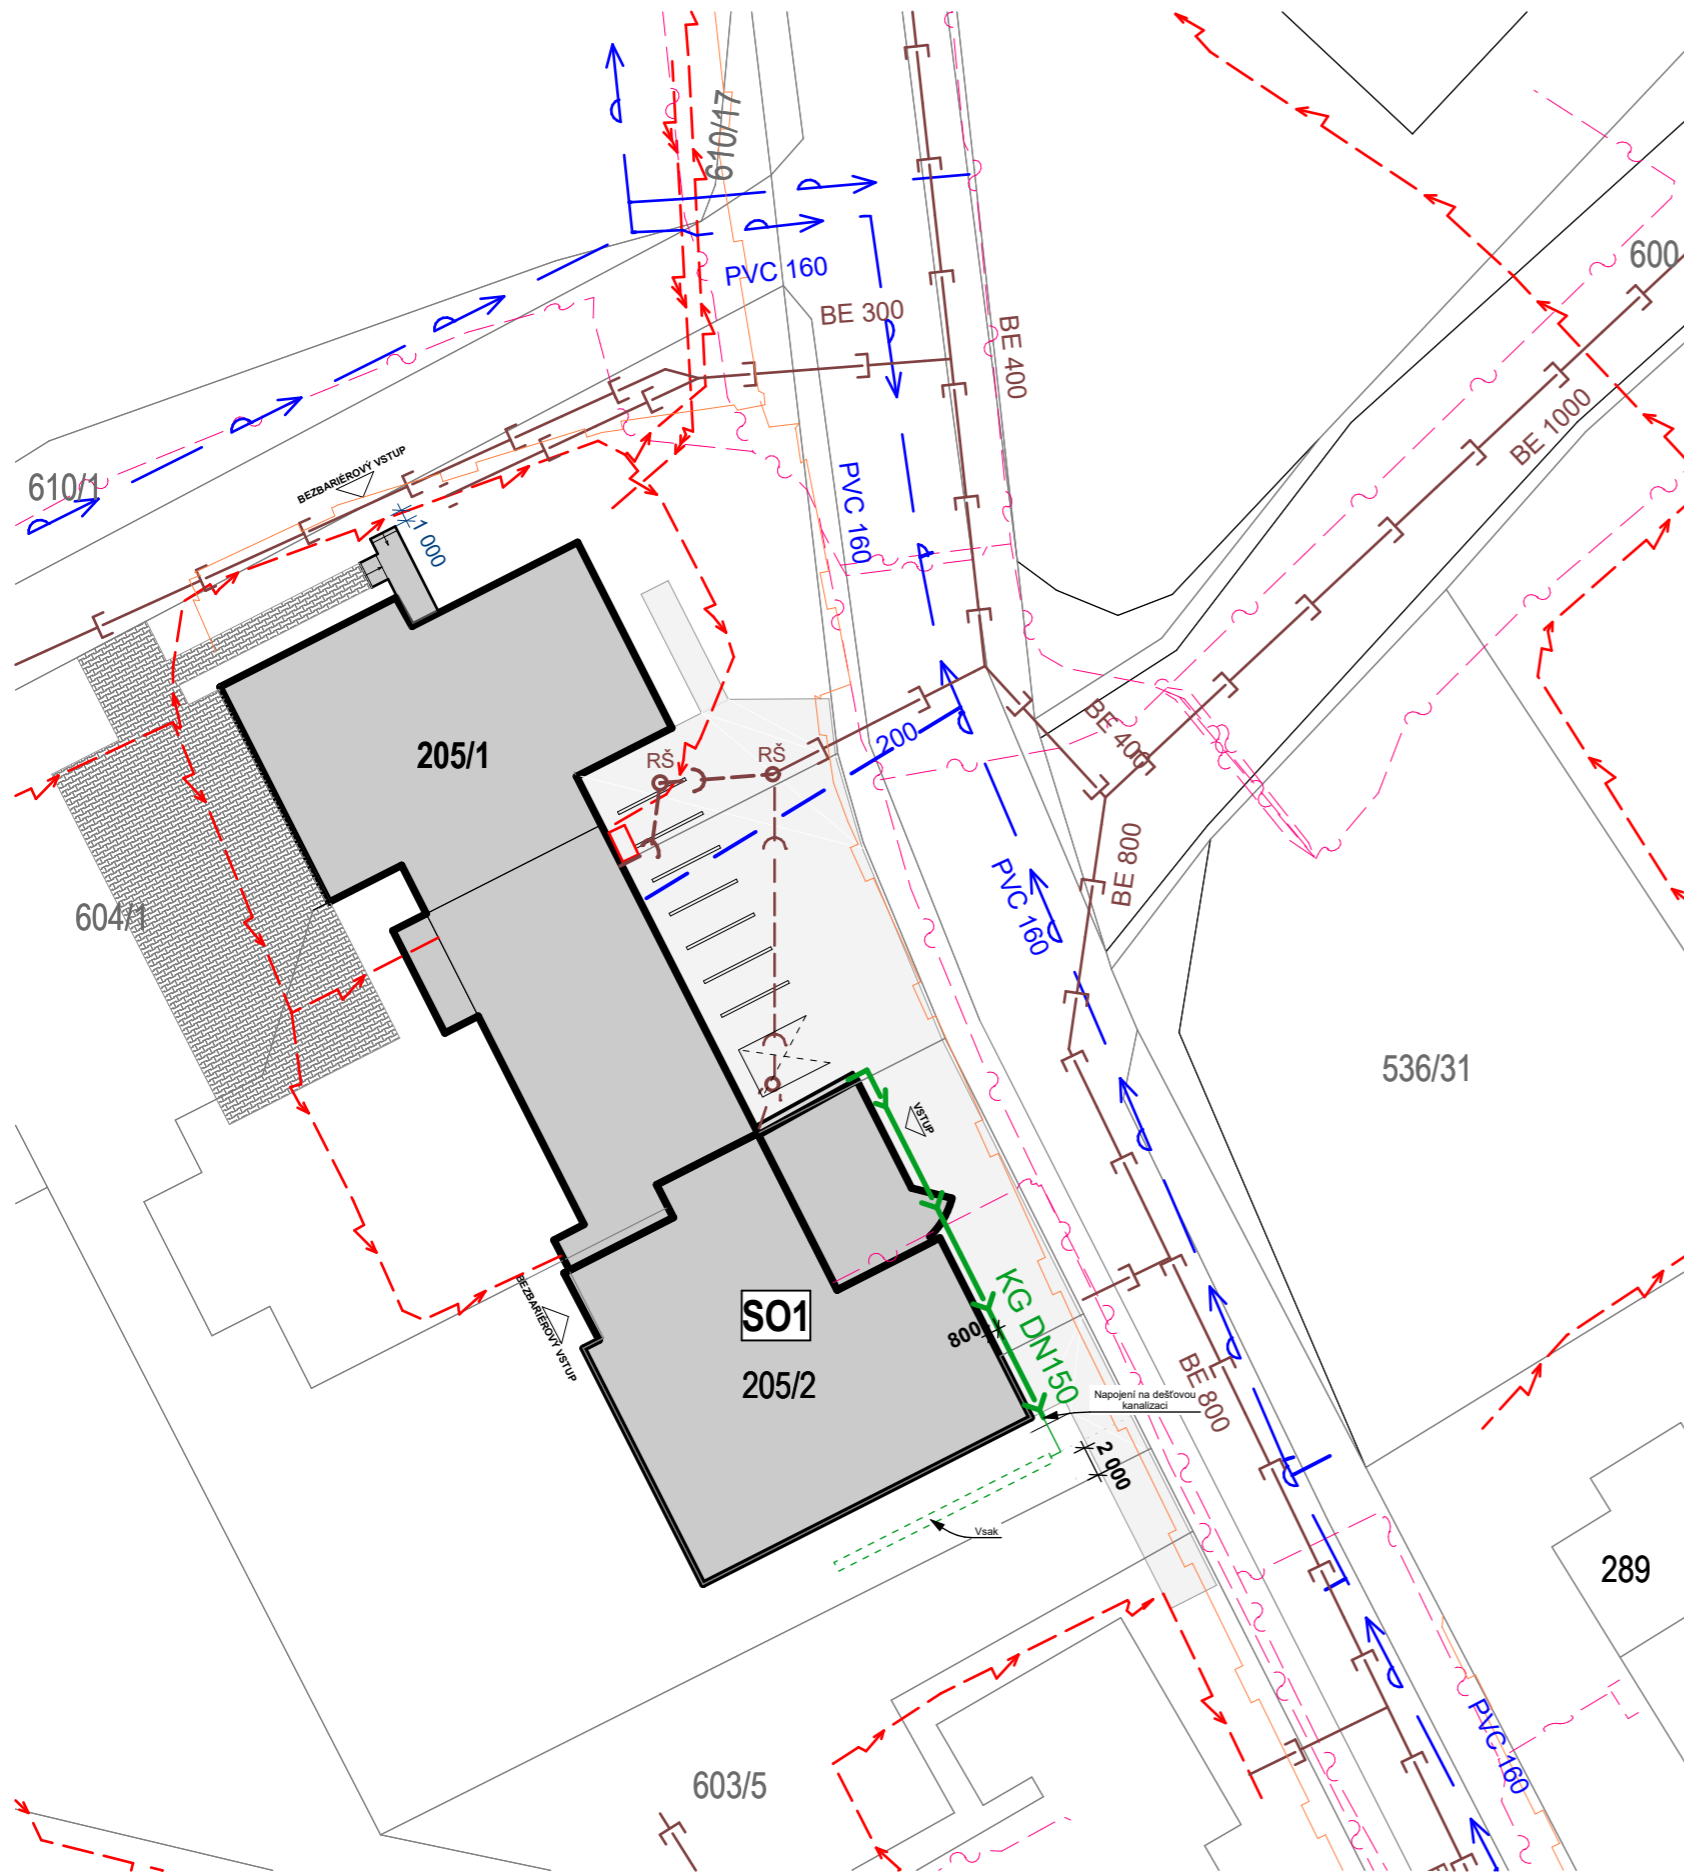

LEGENDA STÁVAJÍCÍCH SÍTÍ A OBJEKTŮ

- stávající vodovodní řad
- stávající přípojka k objektům
- sdělovací kabely GETIN
- podzemní vedení NN
- podzemní vedení VN (do 35kV)
- stávající plynovod
- stávající kanalizace
- stávající kanalizační přípojka
- stávající objekt na par. č. st. 205/1 a 205/2
- R.Š. revizní šachta

LEGENDA NOVÝCH SÍTÍ A OBJEKTŮ

- dešťové kanalizační potrubí KG DN 150, dl. 26,0m
- odvodňovací žlab s pozinkovaným roštem dl. 7,0m
- šv vsak viz. původní PD
- SO1 - stávající objekt na par. č. st. 205/1 a 205/2
- nová přístavba zastřešení a stavební úpravy vchodu
zastavěná plocha: 82,98 m²
obestavěný prostor: 398,3 m³

±0,000 = úroveň čisté podlahy 1NP

ZHOTOVITEL	VYPRACOVAL	ZODP. PROJEKTANT
PLP Projektstav s.r.o. Rosice 336, 538 34 Rosice	Vojtěch Hyxa	Ing. Václav Pohorský tel. 776 850 534

INVESTOR Město Hrochův Týnec, Smetanova 25, 538 62 Hrochův Týnec

Stavební úpravy objektu na par. č. 205/1 a st. 205/2 v Hrochově Týnci

k.ú. Hrochův Týnec [48291], par.č.st. 205/1 a 205/2

Profese: Situační výkresy

Koordinační situační výkres



FORMÁT	2xA4
DATUM	06/2018
STUPEŇ	DSP
MĚŘÍTKO	Č. VÝKRESU 1:500 C.2