


VĚŘÍTKO 1 : 100

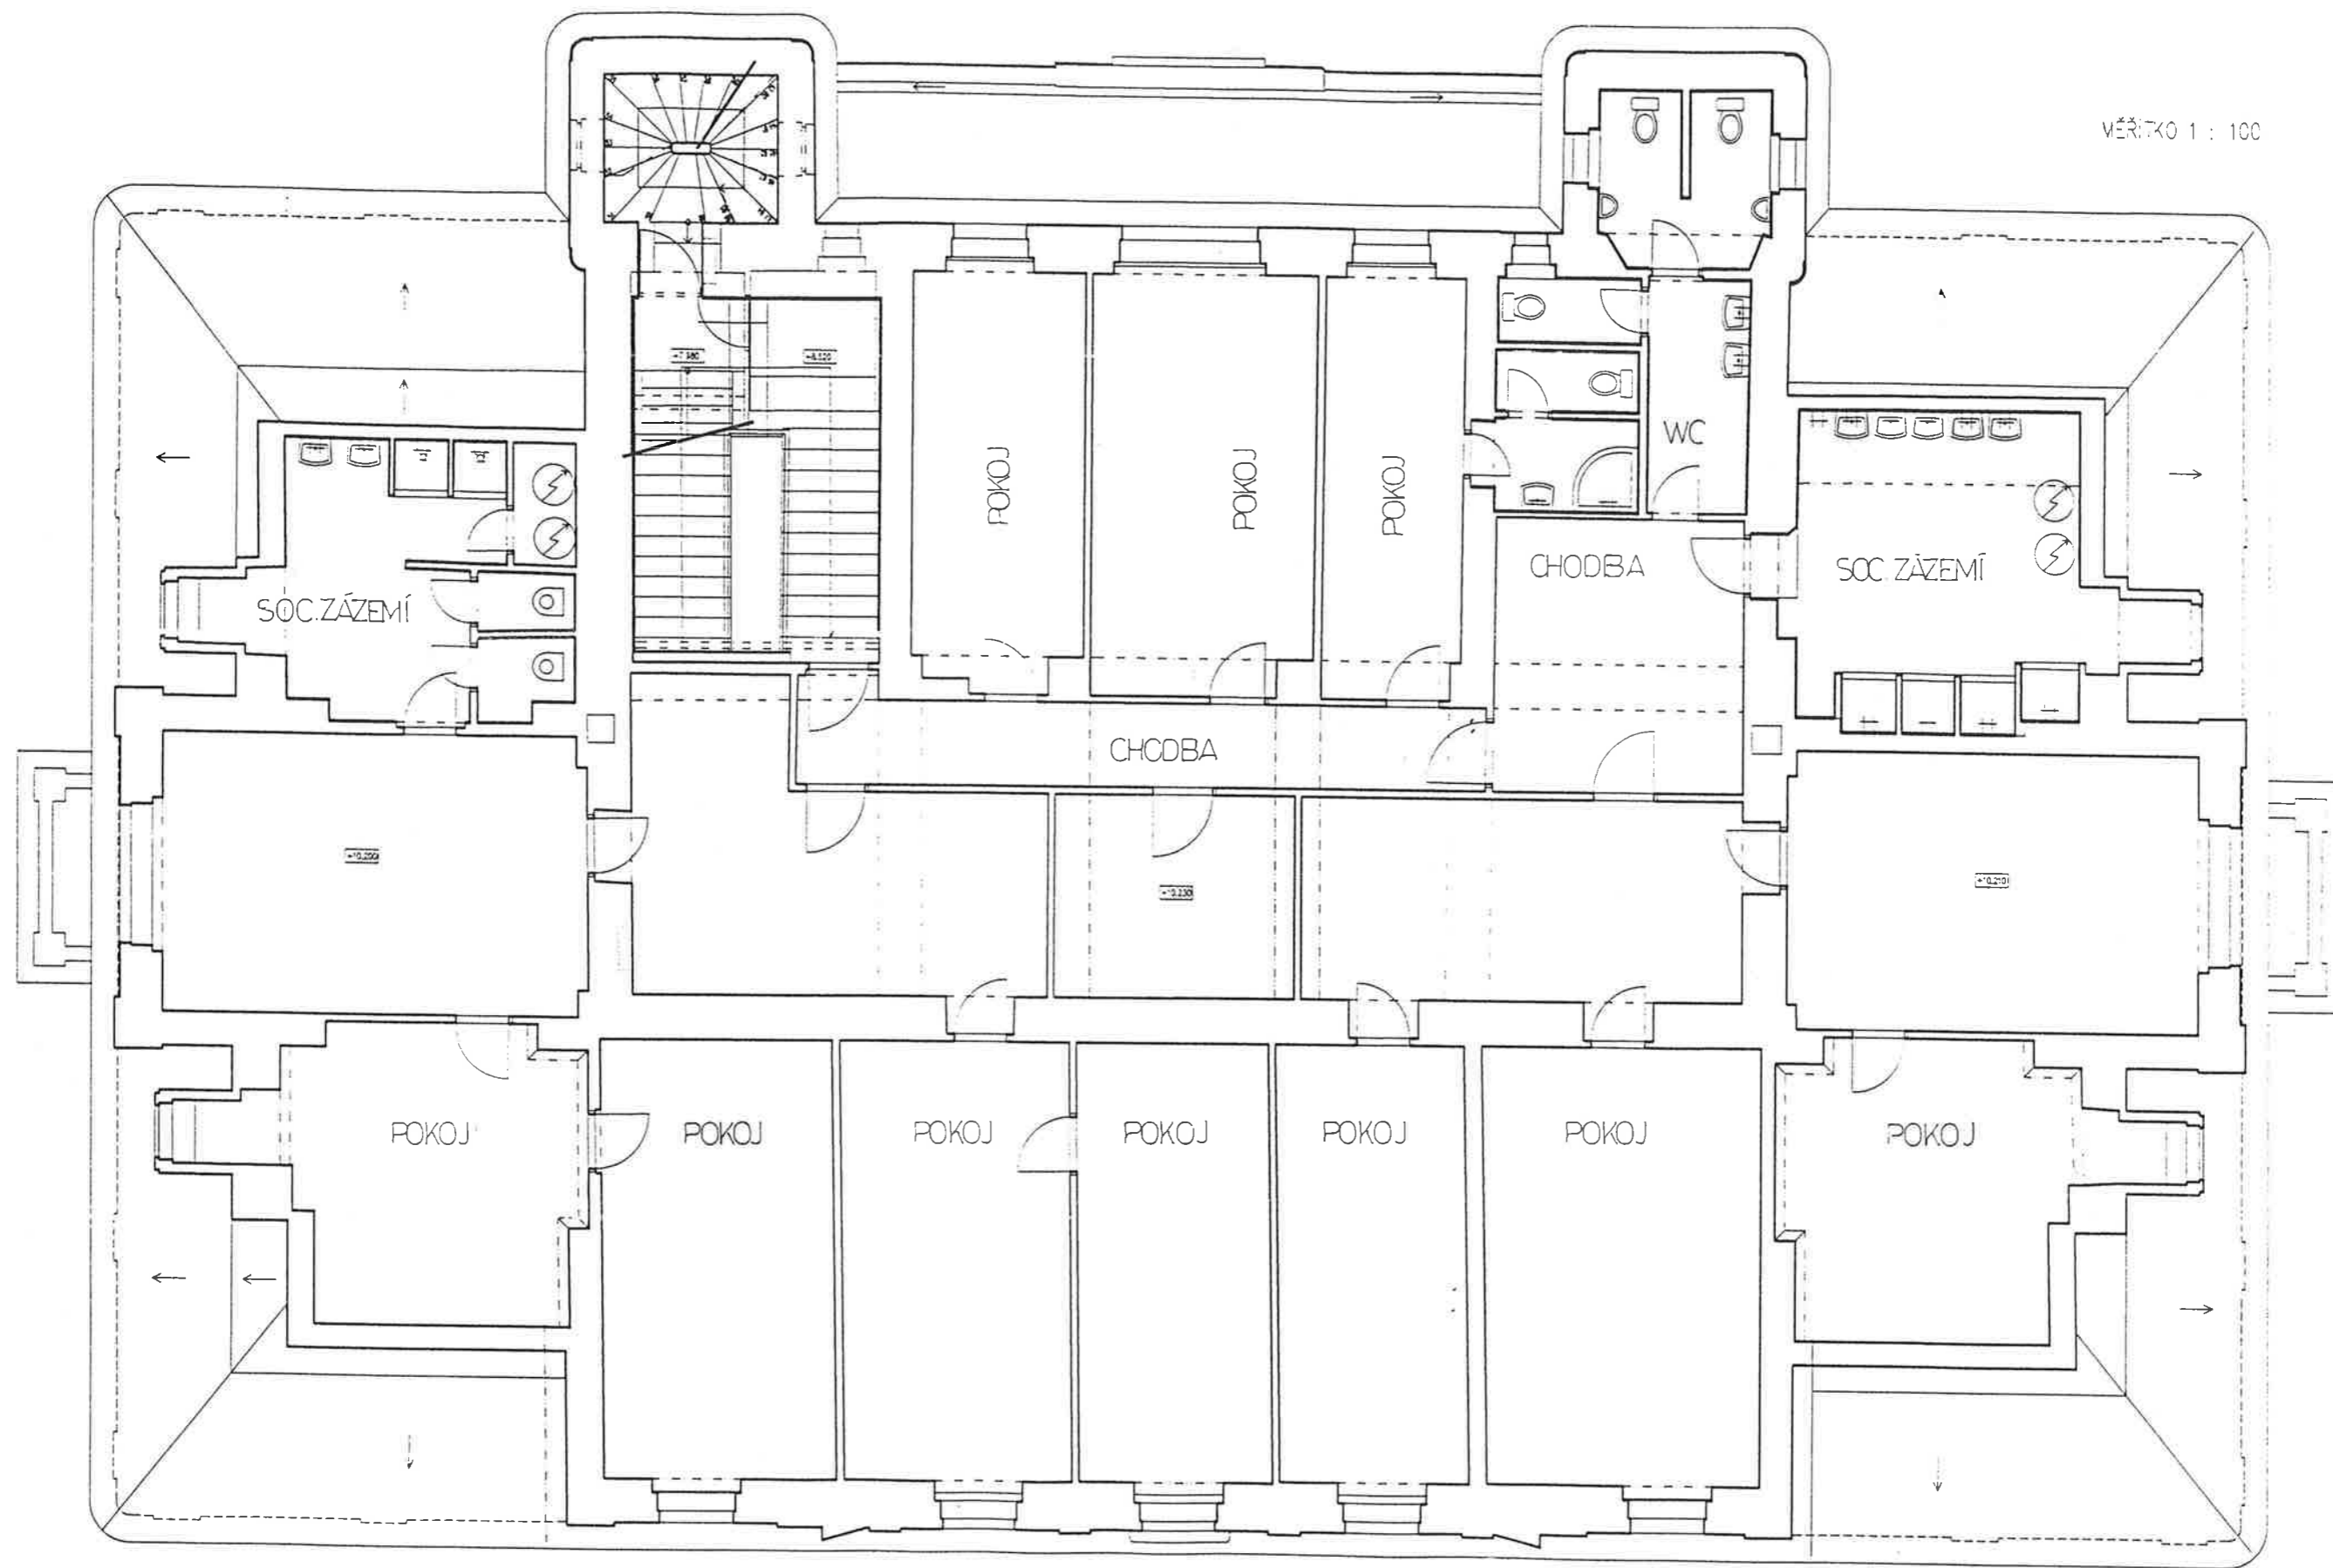

ZÁMEK - HROCHŮV TÝNEC
Záměr využití 2., 3., a 4. nadzemního podlaží zámku
Půdorys 3. NP – stav 1 : 100 výkres č. 5