

Město Hrochův Týnec

IČ: 00270156

bydliště: Smetanova 25, 538 62 Hrochův Týnec

tel.:468003641

Zastoupená starostou obce Ing. Petrem Schejbalem

(dále jen „Budoucí povinná“ nebo též „Druhá smluvní strana“)

a

ČEZ Distribuce, a. s.

IČ 24729035, DIČ CZ24729035

se sídlem Děčín, Děčín IV-Podmokly, Teplická 874/8, PSČ 405 02

zastoupena: na základě jí písemně udělené plné moci ze dne 17.12.2020 evid. Č. PM/II – 055/2020 (která tvoří přílohu této smlouvy) firmou

ELEKTRO SCHEJBAL s.r.o.

se sídlem Kocbeře 90, 544 64 KOCBEŘE,

zapsaná v OR vedeném rejstříkovým soudem v Hradci Králové, oddíl C, vložka 41958,

IČ: 07215878, DIČ: CZ07215878

(dále jen „Budoucí oprávněná“)

(společně dále též „Smluvní strany“),

uzavřeli níže uvedeného dne, měsíce a roku tuto:

SMLOUVU O BUDOUCÍ SMLOUVĚ O ZŘÍZENÍ VĚCNÉHO BŘEMENE A DOHODU O UMÍSTĚNÍ STAVBY č. IV-12-2022478_SOBS VB_1

podle ustanovení § 1785 a násl. a § 1257 a násl. zákona č. 89/2012 Sb. občanského zákoníku, podle ustanovení § 25 odst. 4 zákona č. 458/2000 Sb. energetického zákona (dále jen tato smlouva).

Článek I.

Úvodní ustanovení

Budoucí oprávněná je provozovatelem distribuční soustavy (dále jen „PDS“) na území vymezeném licencí na distribuci elektřiny udělenou PDS Energetickým regulačním úřadem. Distribuční soustava je provozována ve veřejném zájmu. PDS má povinnost zajišťovat spolehlivé provozování, obnovu a rozvoj distribuční soustavy, přičemž pokud dochází k umístění zařízení distribuční soustavy na cizí nemovitost, je PDS povinen podle § 25 odst. 4 energetického zákona k této nemovitosti zřídit věcné břemeno a zajistit si právo provést stavbu dle příslušných ustanovení stavebního zákona.

Článek II.

Prohlášení o právním a faktickém stavu

1. Budoucí povinná prohlašuje, že je výlučným vlastníkem:

pozemku/ů parc.č. 231/21, v k.ú. Stičany, obec Hrochův Týnec,

zapsáno v katastru nemovitostí vedeném Katastrálním úřadem pro Pardubický kraj, Katastrální pracoviště Chrudim, LV 10001 (dále jen „**Dotčená(né) nemovitost(ti)**“)

2. Budoucí oprávněná je investorem stavby zařízení distribuční soustavy – zemní kabelové vedení AYKY 3x120+70, dále jen „**Zařízení distribuční soustavy**“), která se bude nacházet mj. na Dotčené(ných) nemovitosti(tech).
3. Budoucí povinná prohlašuje, že není žádným způsobem omezena v právu zřídit k Dotčené(ným) nemovitosti(tem) věcné břemeno podle této smlouvy, a že jí nejsou známy žádné faktické nebo právní vady Dotčené(ných) nemovitosti(tí), kterými by byl znemožněn účel této smlouvy.

Článek III. Předmět smlouvy

1. Smluvní strany se zavazují, že spolu za dále uvedených podmínek uzavřou vlastní smlouvu o zřízení věcného břemene (dále jen „**Vlastní smlouva**“), jejímž předmětem bude zřízení věcného břemene podle § 25 odst. 4 energetického zákona. Obsahem věcného břemene bude právo Budoucí oprávněné umístit, provozovat, opravovat a udržovat Zařízení distribuční soustavy na Dotčené(ných) nemovitosti(tech), provádět jeho obnovu, výměnu a modernizaci, a povinnost Budoucí povinné výkon těchto práv strpět (dále jen „**Věcné břemeno**“).
2. Předpokládaný rozsah omezení Dotčené(ných) nemovitosti(tí) Věcným břemenem činí 8,5 bm tj. 5,1 m² a nepřesáhne rozsah vyznačený v situačním snímku tvořícím přílohu č. 1 této smlouvy.
3. Budoucí oprávněný se zavazuje po dokončení stavby Zařízení distribuční soustavy vyhotovit geometrický plán pro vyznačení rozsahu Věcného břemene, Vlastní smlouvu a zaslat Budoucí povinné písemnou výzvu k uzavření Vlastní smlouvy, jejíž přílohou bude Vlastní smlouva a geometrický plán.
4. Budoucí oprávněná se zavazuje zaslat výzvu dle odstavce 3. Budoucí povinné ve lhůtě do 6 kalendářních měsíců od kolaudace Zařízení distribuční soustavy (popř. od jeho uvedení do provozu), nejpozději však do 5 let od uzavření této smlouvy. Budoucí povinná se zavazuje Vlastní smlouvu uzavřít nejpozději do 60 dnů ode dne doručení výzvy.
5. Do doby uzavření Vlastní smlouvy jsou Smluvní strany vázány obsahem této Smlouvy a zavazují se, že neučiní žádné právní ani jiné kroky, které by vedly ke zmaření jejího účelu.
6. Smluvní strany se dohodly, že práva odpovídající věcnému břemeni, k jejichž vzniku dojde až zřízením věcného břemene na základě Vlastní smlouvy, budou zřízena úplatně. Smluvní strany se dohodly, že nad rámec výše popsané náhrady nemá Budoucí povinná za zřizované věcné břemeno nárok na žádné další úhrady (např. nájemné).
7. Smluvní strany se dohodly, že výše sjednané jednorázové finanční náhrady za zřízení věcného břemene bude stanovena na základě znaleckého posudku, který zajistí na vlastní náklady Budoucí oprávněná. K takto stanovené finanční náhradě bude připočteno DPH dle platného právního předpisu. Celková úplata ve smlouvě o zřízení služebnosti bude však stanovena v minimální výši 2000,- Kč + DPH ve výši dle obecně závazných právních předpisů.

Článek IV. Podmínky pro provedení stavby

1. Budoucí povinná uděluje Budoucí oprávněné souhlas s provedením stavby Zařízení distribuční soustavy na Dotčené(ných) nemovitosti(tech) v rozsahu dle čl. III. odst. 2 této smlouvy, a to i prostřednictvím třetích osob. Budoucí povinná se zavazuje umožnit v nezbytném rozsahu Budoucí oprávněné a jí pověřeným třetím osobám přístup a příjezd na Dotčenou(né) nemovitost(ti) a realizaci stavby. Práce na dotčené(ných) nemovitosti(tech) budou spočívat zejména v:
 - Montáž kabelového vedení nn 2x AYKY 3x120+70 v délce trasy 8,5m
2. Budoucí oprávněná se zavazuje v průběhu výstavby co nejvíce šetřit práv Budoucí povinné. Po skončení prací je Budoucí oprávněná povinna uvést Dotčenou(né) nemovitost(ti) do předchozího stavu. Pokud Budoucí povinné v důsledku výkonu práv Budoucí oprávněné vznikne újma na majetku, má právo na přiměřenou jednorázovou náhradu.

Článek V. Ostatní ujednání

1. Budoucí povinná se pro případ převodu vlastnického práva k Dotčené(ným) nemovitosti(tem) smluvně zavazuje převést na nabyvatele Dotčené(ných) nemovitosti(tí) zároveň práva a povinnosti vyplývající z této smlouvy, a to formou postoupení smlouvy dle § 1895 a násl. občanského zákoníku, k čemuž Budoucí oprávněná tímto uděluje svůj předchozí souhlas.
2. Veškeré náklady spojené s vyhotovením této a Vlastní smlouvy, geometrického plánu a podáním návrhu na vklad do katastru nemovitostí, se zavazuje uhradit Budoucí oprávněná.

Článek VI. Závěrečná ustanovení

1. Tato smlouva nabývá platnosti a účinnosti dnem připojení podpisu poslední smluvní stranou.
2. Přijetí návrhu této smlouvy s dodatkem nebo odchylkou, byť nepodstatnou, se vylučuje. Totéž platí pro uzavírání dodatků k této smlouvě.
3. Tuto smlouvu lze měnit nebo doplňovat pouze písemně, formou číslovaných dodatků, jiná forma se vylučuje. Písemná forma je nezbytná i pro právní jednání směřující ke zrušení smlouvy.
4. Tato smlouva zaniká, pokud Budoucí oprávněná upustí od záměru vybudovat Zařízení distribuční soustavy na Dotčené(ných) nemovitosti(tech) nebo pokud v rámci realizace stavby nedojde k umístění Zařízení distribuční soustavy na Dotčené(ných) nemovitosti(tech). V takovém případě se Budoucí oprávněná zavazuje tuto skutečnost Budoucí povinné bez zbytečného odkladu oznámit.
5. Tato smlouva je vyhotovena v čtyřech stejnopisech, z nichž tři stejnopisy obdrží Budoucí oprávněná a jeden kus Budoucí povinná.
6. Osobní údaje subjektu údajů jsou zpracovávány v souladu s příslušnými aktuálně platnými a

účinnými právními předpisy České republiky a Evropské unie. Bližší informace týkající se zpracování osobních údajů a právních předpisů, na jejichž základě je zpracování prováděno, jsou dostupné na stránkách www.cezdistribuce.cz/gdpr nebo je společnost ČEZ Distribuce, a. s., subjektu údajů na požádání poskytne.

7. Zřídit věcné břemeno k Dotčené nemovitosti byl schválen usnesením, č.j. ze dne

8. Součástí této smlouvy je její:

Příloha č. 1 - *Situační snímek se zákresem předpokládaného rozsahu Věcného břemene s podpisy vlastníků/spoluvlastníků*

Dne

Dne 15.9.2021


Budoucí povinná

Budoucí oprávněná


Ing. Petr Schejbal
starosta města
Město Hrochův Týnec

ČEZ Distribuce, a. s.
v.z. ELEKTRO SCHEJBAL, s.r.o.
Martin Schejbal - jednatel

KABELOVÉ TRASY - VZOROVÉ ŘEZY
DLE ČSN 33 2000-5-52

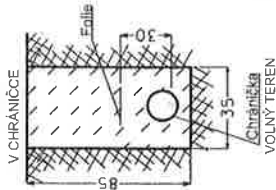

59/3
0,5m

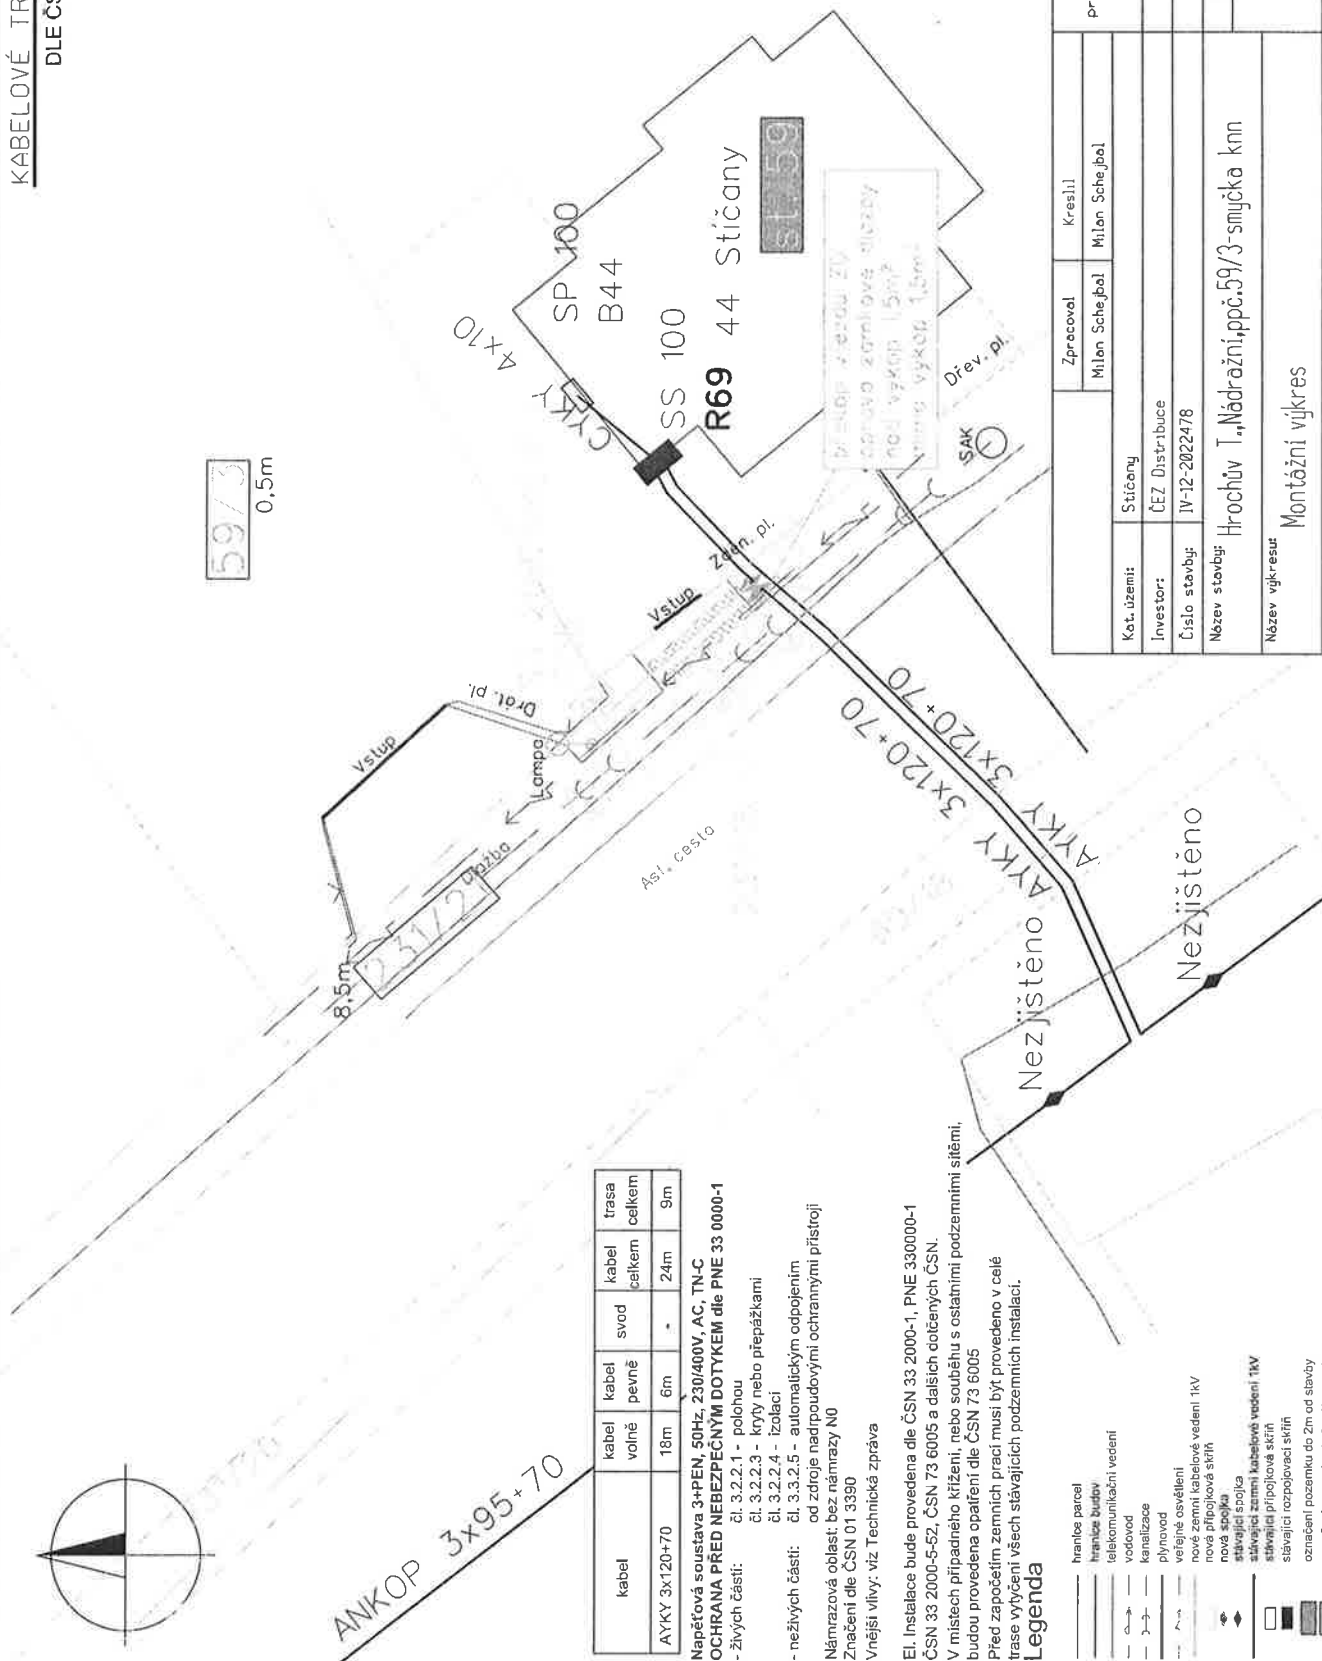

kabel	kabel volné	kabel pevně	svod	kabel celkem	trasa celkem
AYKY 3x120+70	18m	6m	-	24m	9m

Napěťová soustava 3+PEN, 50Hz, 230/400V, AC, TN-C
OCHRANA PŘED NEBEZPEČNÝMI DOTYKEM dle PNE 33 0000-1

- živých částí: čl. 3.2.2.1 - polohou čl. 3.2.2.3 - krytí nebo přepážkami čl. 3.2.2.4 - izolací
- neživých částí: čl. 3.3.2.5 - automatickým odpojením od zdroje nadproudovými ochrannými přístroji
- Námrazová oblast: bez námrazy N0
- Značení dle ČSN 01 3390
- Vnější vlivy: viz Technická zpráva

El. instalace bude provedena dle ČSN 33 2000-1, PNE 330000-1 ČSN 33 2000-5-52, ČSN 73 6005 a dalších dotčených ČSN.

V místech případného křížení, nebo souběhu s ostatními podzemními sítěmi, budou provedena opatření dle ČSN 73 6005
Před započátím zemních prací musí být provedeno v celé trase vytyčení všech stávajících podzemních instalací.

Legenda

- hranice parcel
- hranice budov
- telekomunikační vedení
- vodovod
- kanalizace
- plynovod
- veřejná osvětlení
- nová přípojková vedení 1kV
- nová přípojková síť
- nová spojka
- stávající spojka
- stávající zemní kabelové vedení 1kV
- stávající přípojková skřín
- stávající rozpojevací skřín
- označení pozemku do 2m od stavby
- označení pozemku doleženého stavbou

Kat. území:	Stičany	Zpracoval:	Milan Schejbal	Kreslil:	Milan Schejbal	ELEKTRO SCHEJBAL s.r.o. projekce-montáže-elektroinstalace Kacbera 90 544 64 Tel.: 777 246 618
Investor:	ČEZ Distribuce	Formát:	A4			
Číslo stavby:	IV-12-2022478	Datum:	06.05.2021			
Název stavby:	Hrochův T., Nádražní, ppč. 59/3-smučka knn	Číslo zakázky:	21/35			
Název výkresu:	Montážní výkres	Měřítko:	1:250			
		Číslo výkresu:	F.1.2.1			