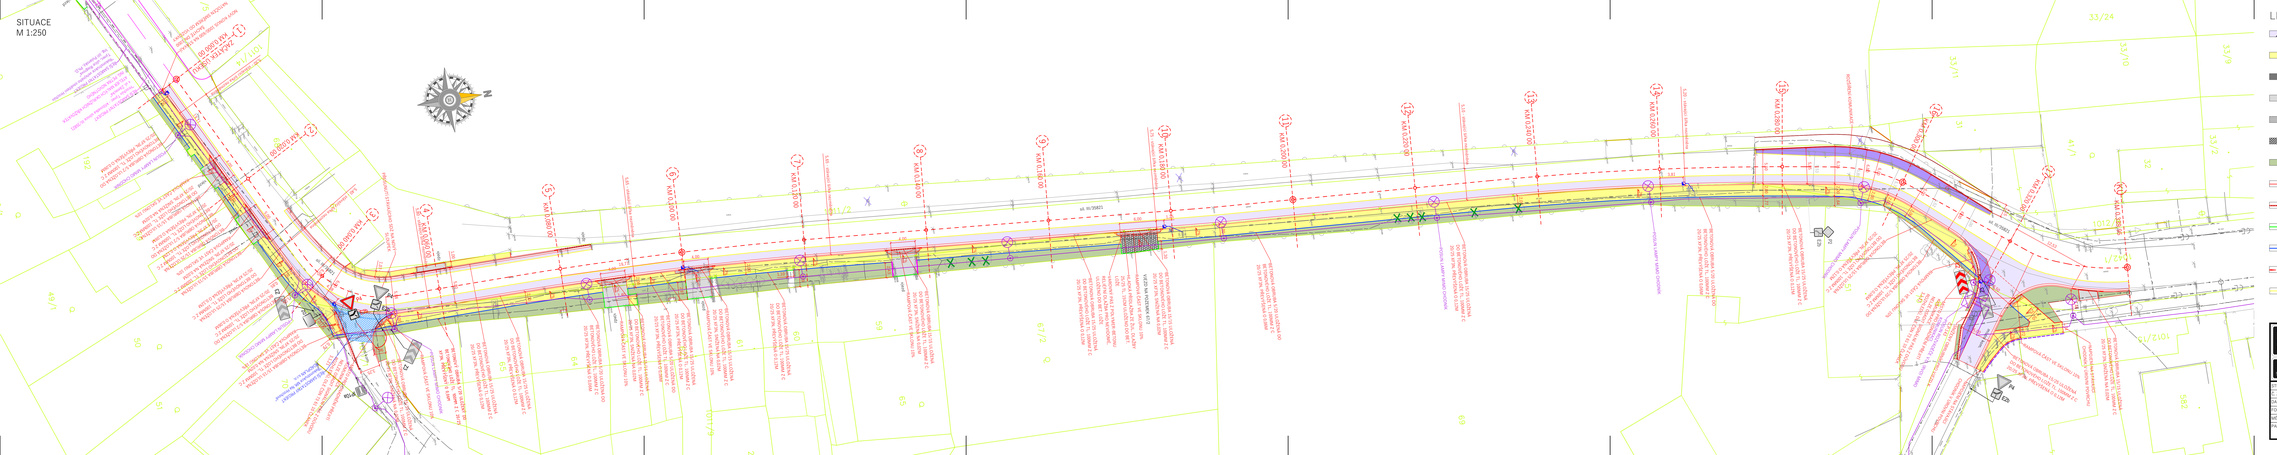
SITUACE
M 1:250
III/35821
ul. III/35821
ul. III/35821
ul.