



POLOHOVÁ KOORDINACE S PROJEKTEM ULICE ZÁMECKÁ

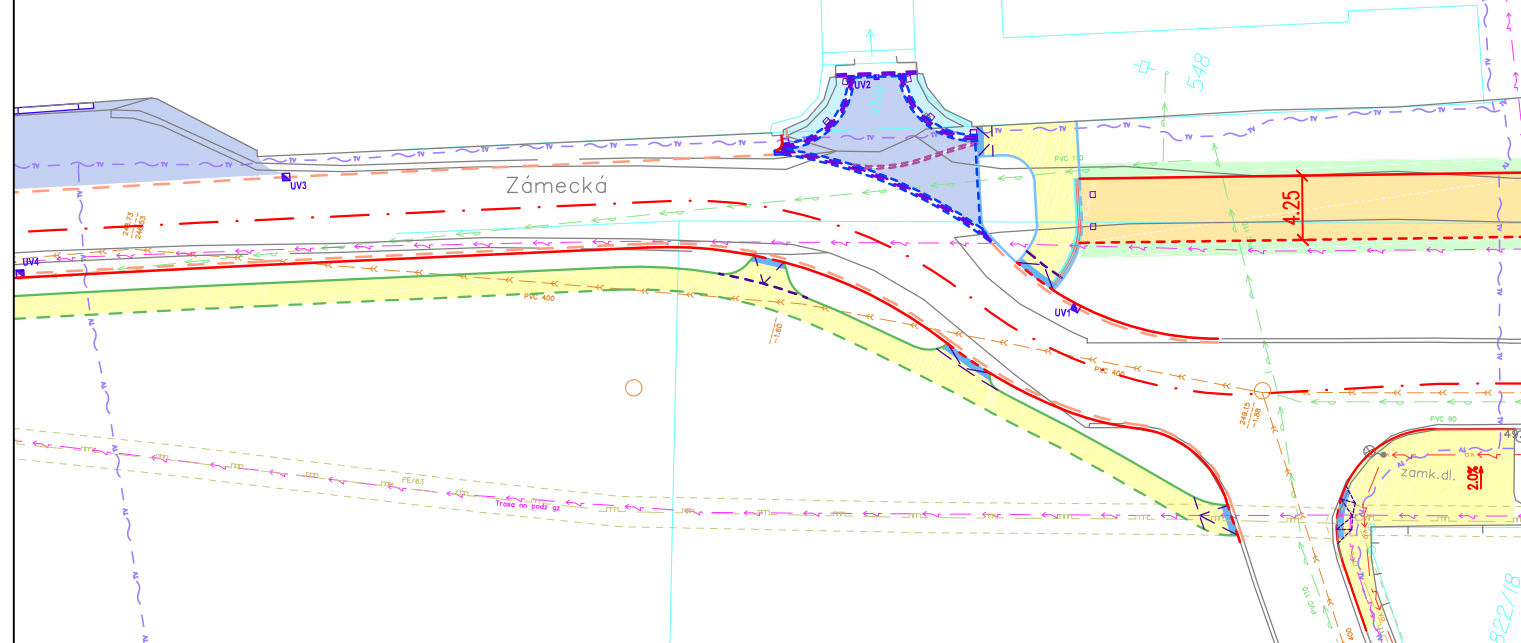

Hrochův Týnec

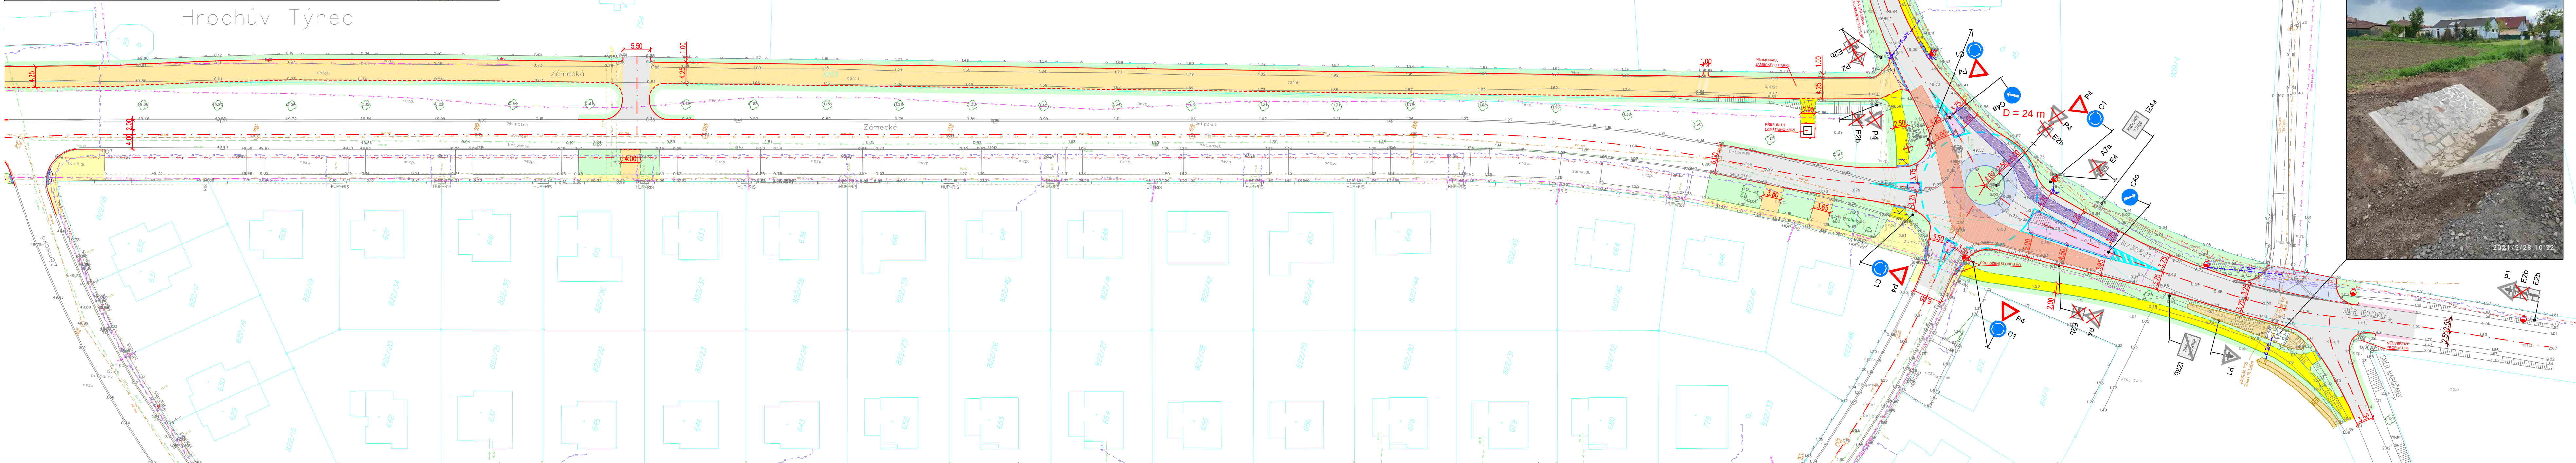

KAMENNÝ PROPUSTEK



LEGENDA:

- VOZOVKA NOVÁ KONSTRUKCE - ŽIVICE
- CHODNÍK STÁVAJÍCÍ PLOCHY - ZÁMKOVÁ DLAŽBA
- CHODNÍK NOVÉ PLOCHY - ZÁMKOVÁ DLAŽBA
- ZESÍLENÝ CHODNÍK - ZÁMKOVÁ DLAŽBA
- STŘEDOVÝ PRSTENEC - ŽULOVÁ DLAŽBA
- ZELEŇ
- KRAJNICE
- TECHNOLOGICKÁ DLAŽBA - ZÁMKOVÁ DLAŽBA
- SVAHOVÁNÍ
- BETONOVÁ SILNIČNÍ OBRUBA, SNIŽENÁ OBRUBA
- BETONOVÁ PARKOVÁ OBRUBA / SNIŽENÁ OBRUBA
- KAMENNÁ OBRUBA / SNIŽENÁ OBRUBA
- BETONOVÝ VODÍČÍ PROUŽEK, ŘÁDKA KAMENNÝCH KOSTEK
- PRVKY PRO NEVIDOMÉ (zámková dlažba pro nevidomé)
- VODOROVNÉ DOPRAVNÍ ZNAČENÍ BÍLÉ
- OSA KOMUNIKACE
- VLEČNÁ KŘIVKA - NÁVESOVÁ SOUPRAVA
- VLEČNÁ KŘIVKA - OSOBNÍ AUTOMOBIL
- DRENÁŽ DN 150 mm
- ULIČNÍ VPUSŤ, PŘÍPOJKA, DÉLKA PŘÍPOJKY

- ZRUŠENÝ STROM

LEGENDA INŽENÝRSKÝCH SÍTÍ

- ELEKTRO NN - STÁVAJÍCÍ
- VEŘEJNÉ OSVĚTLENÍ - STÁVAJÍCÍ
- VODOVOD - STÁVAJÍCÍ
- KANALIZACE BEZ ROZLIŠENÍ
- PLYNOVOD STL - STÁVAJÍCÍ

Souřadný systém: JTSK
Výškový systém: B.p.v.

Srovnávací rovina 250.00 m.n.m.

Zodpovědný projektant	Profese	Vypracoval	Kontroloval	 Atelier malých okrajních křižovatek Ing. Petra NOVOTNÉHO Hrabova 719 Tel.: 468 531 821 464 842 842 630 02 Pardubice petronovotny@leontek.cz	
Ing. P. Novotný, Ph.D., MBA	doprava	Antonín Kutvašr	Ing. P. Novotný, Ph.D., MBA		
Umístění stavby: Město Hrochův Týnec, Pardubický kraj				Formát	6x4A
Investor stavby: Město Hrochův Týnec				Číslo zakázky	47/2/20
Hrochův Týnec - křižovatka silnice III/35821 x ul. Zámecká				Datum	8/2021
				Stupeň	STUDIE
				Číslo kopie	
SITUACE DOPRAVNÍHO ŘEŠENÍ				Měřítko	1:500
				Číslo výkresu	B2