


VS Chrudim

Vodárenská společnost Chrudim, a.s.

Vodárenská společnost Chrudim, a.s.
vodo hospodářské oddělení
Novoměstská 626
537 01 Chrudim

Hrochův Týnec kanalizace místních částí Blížňovice a Blansko Blížňovice - Situace M 1:1000

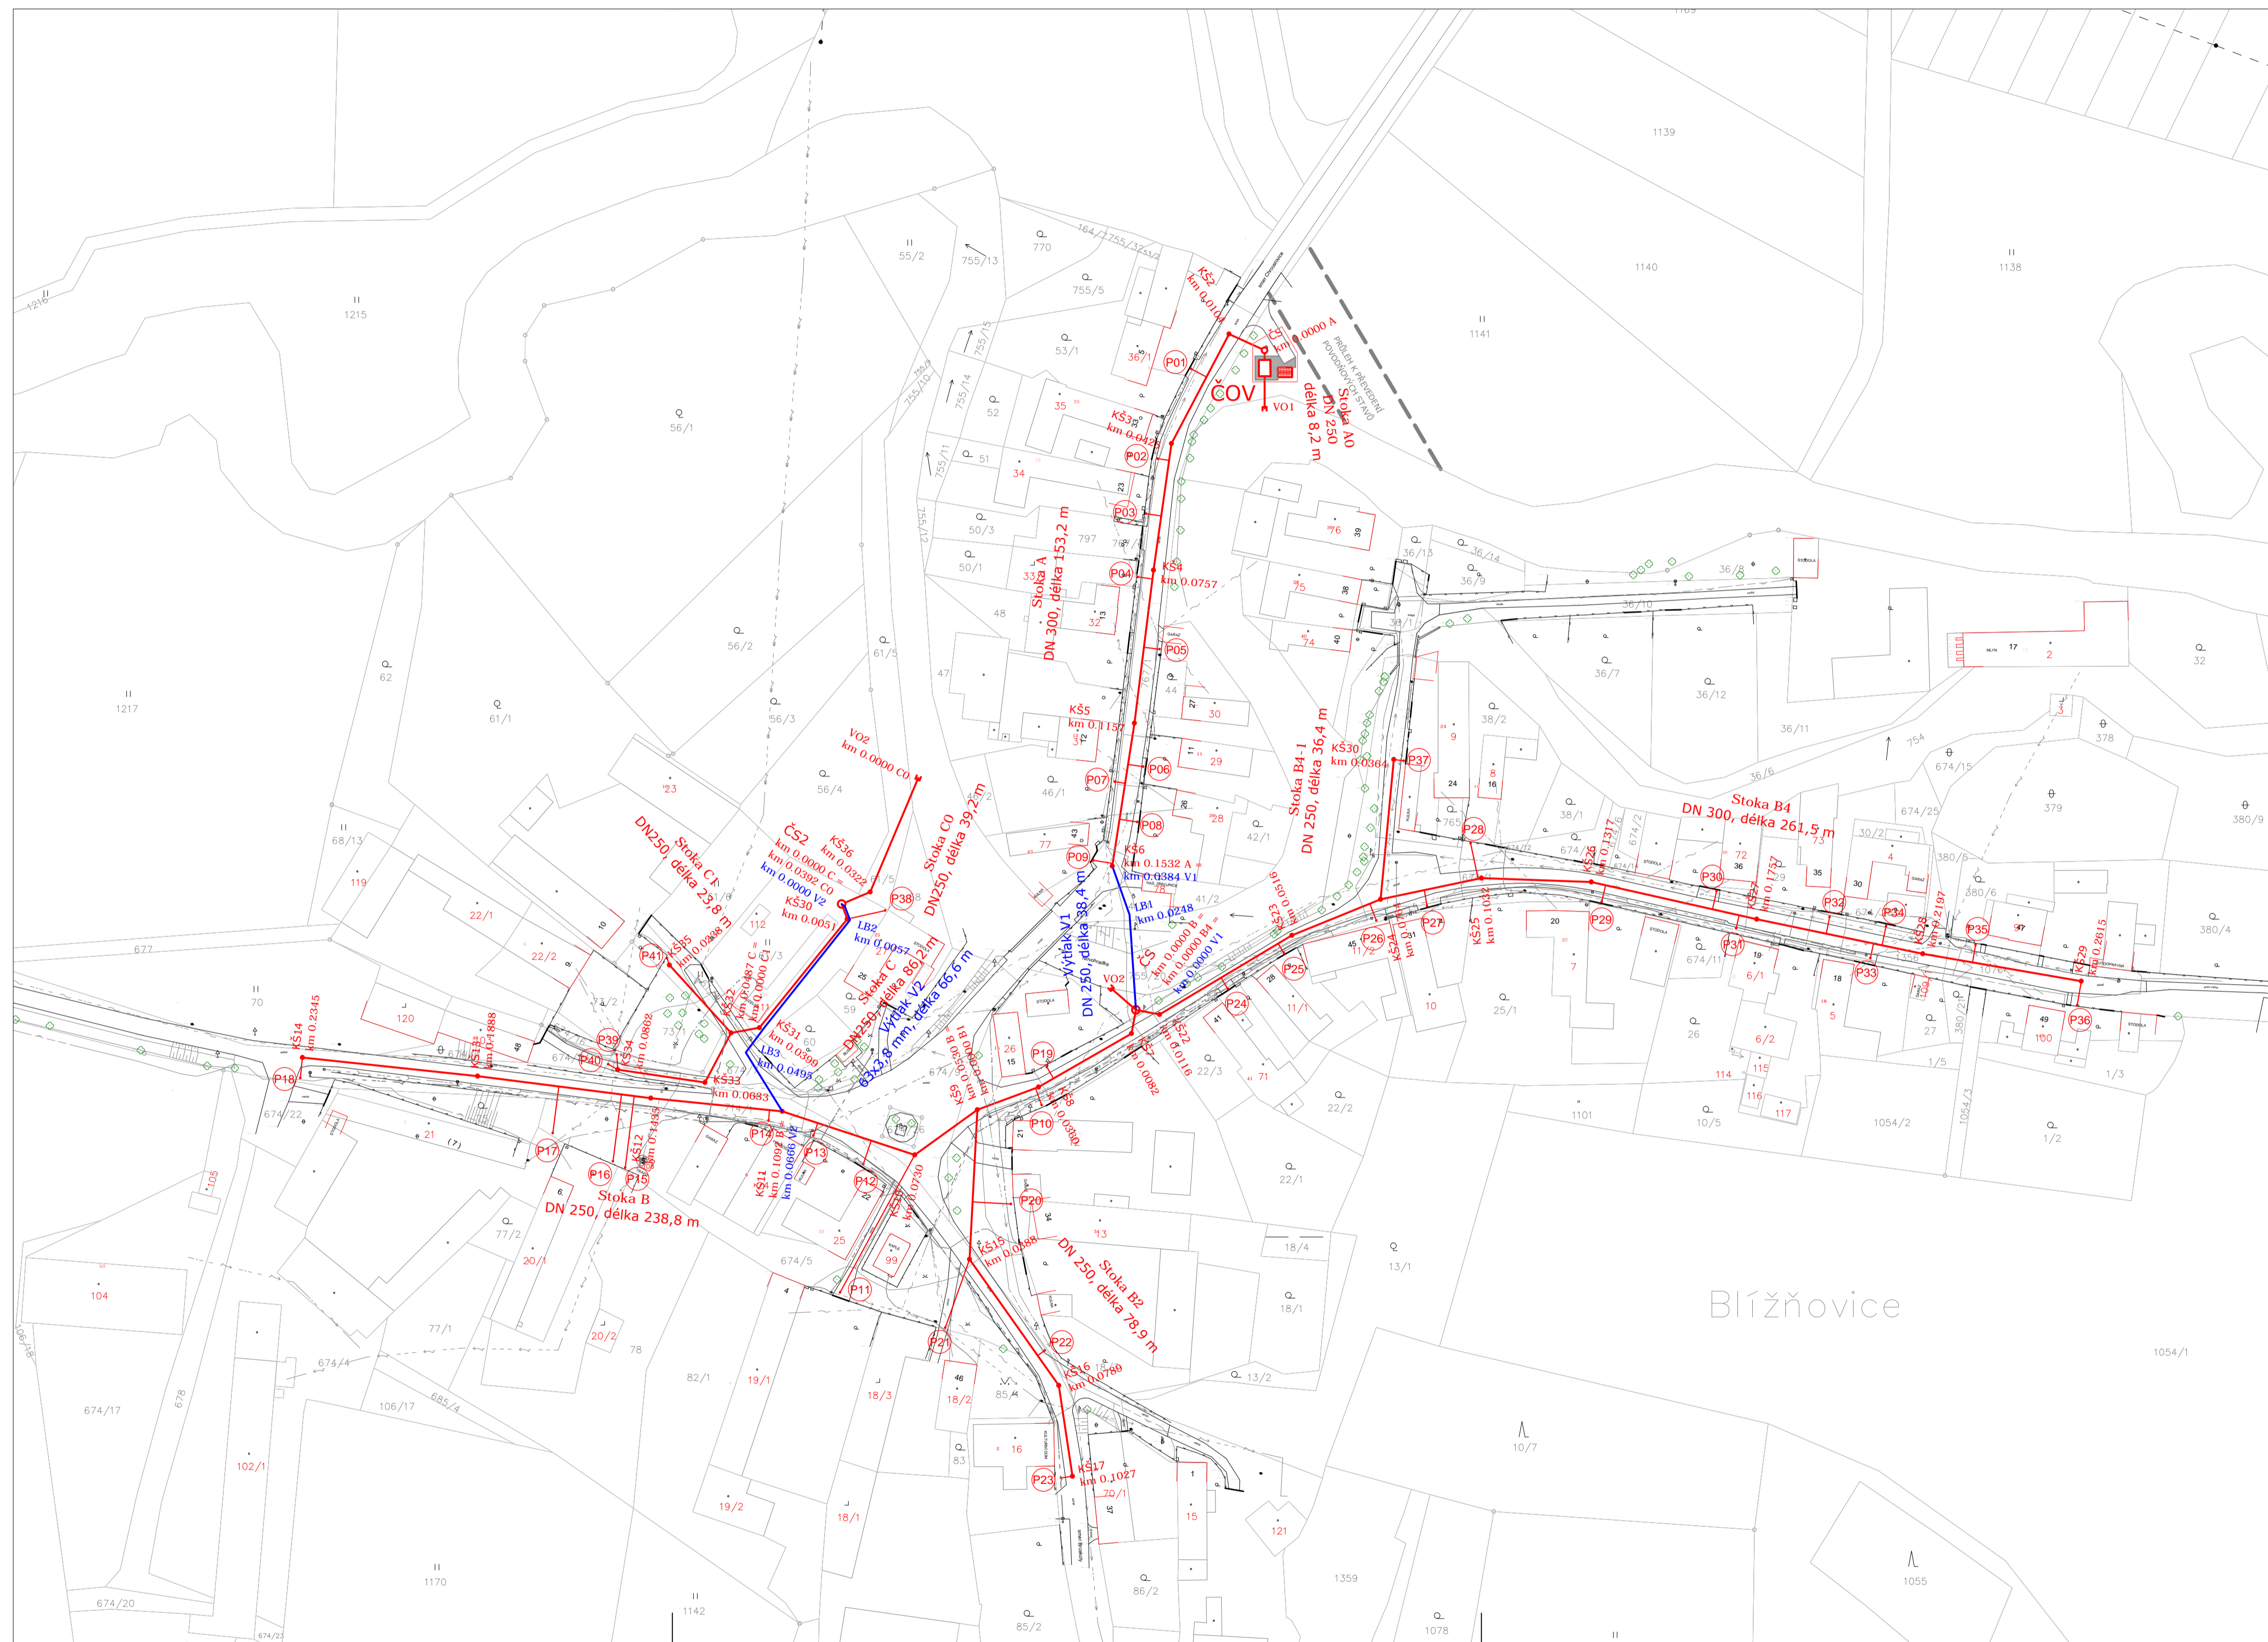


Legenda:

- KŠ
km 0.5680
- ČS

- Trasa kanalizace
- Kanalizační šachta
- Staničení
- Čerpací stanice
- Kanalizační výtlačk
- Kanalizační přípojka s domovní revizní šachtou
- Označení kanalizační přípojky

Stávající inženýrské sítě

- Vodovod
- Plynovod
- Kanalizace
- Sdělovací vedení
- Elektrické vedení NN - nadzemní
- Elektrické vedení NN - podzemní
- Elektrické vedení VN - nadzemní
- Veřejné osvětlení

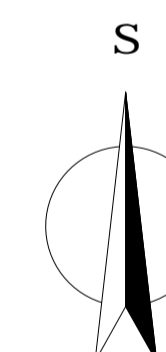

Poznámka:

Inženýrské sítě jsou zakresleny pouze orientačně. Dodavatel stavby je povinen před zahájením zemních prací zajistit jejich přesné vytýčení u jednotlivých správců sítí.

Výškový systém Balt po vyrovnání.

Zodp. projektant:	Vypracoval:	Kreslil:	Kontroloval:		
Ing. M. Soudek, Ph.D.	Ing. J. Matějčková				
Místo:	Blížňovice	Kraj:	Pardubický	Formát A4:	A0
Investor:	Město Hrochův Týnec			Datum:	03/2018
Akce:	Hrochův Týnec kanalizace místních částí Blížňovice a Blansko			Stupeň:	DUR
				Číslo zakázky:	
				Číslo archivní:	
Název:	SO 01 SITUACE			Měřítko:	M 1:1000
				Kótování v :	mm
				Číslo výkresu:	D. 1.1