


VS Chrudim

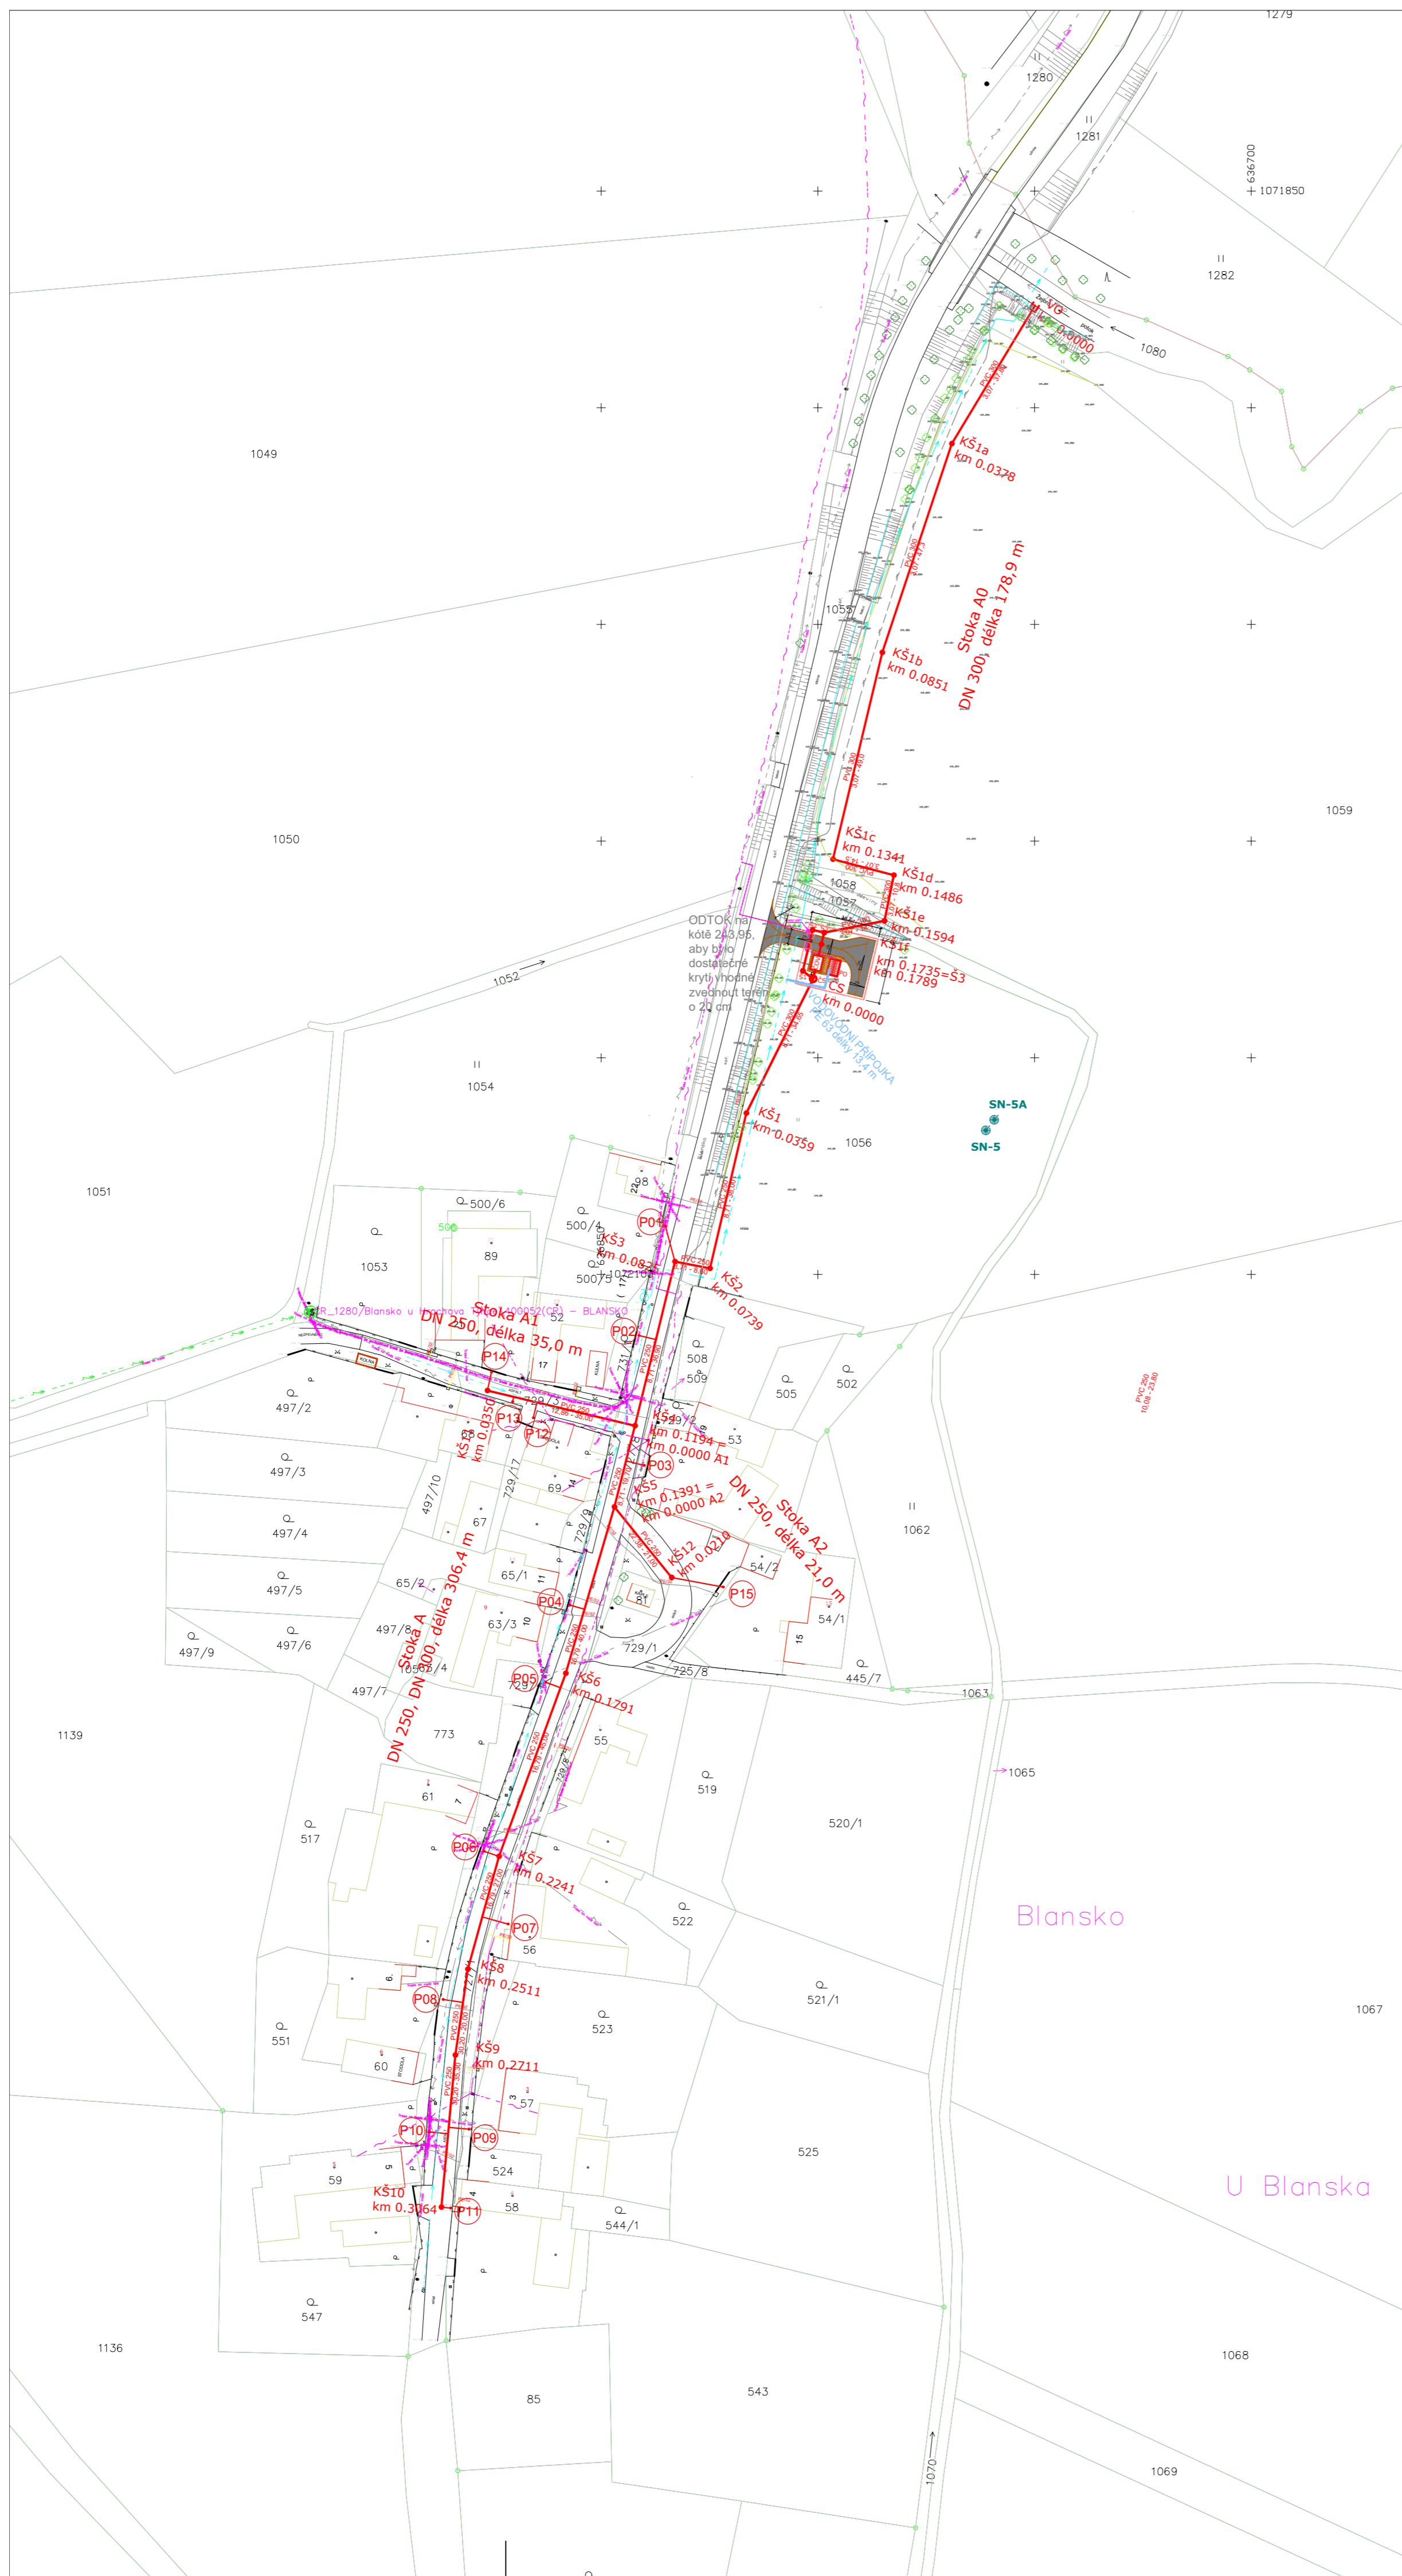







Vodárenská společnost Chrudim, a.s.

Vodárenská společnost Chrudim, a.s.
vodo hospodářské oddělení
Novoměstská 626
537 01 Chrudim



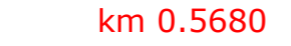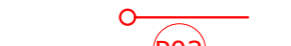


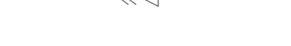
Hrochův Týnec kanalizace místních částí Blížňovice a Blansko Blansko - Situace M 1:1000




Legenda:

-  Trasa kanalizace
-  Kanalizační šachta
-  Staničení
-  Kanalizační přípojka s domovní revizní šachtou
-  Označení kanalizační přípojky
-  Vodovodní přípojka
-  Elektrická přípojka
-  Elektrická přípojka (není součástí PD - zřizuje provozovatel distribuční soustavy)

Stávající inženýrské sítě


-  Vodovod
-  Plynovod
-  Sdělovací vedení
-  Elektrické vedení NN - nadzemní
-  Elektrické vedení NN - podzemní
-  Elektrické vedení VN - nadzemní

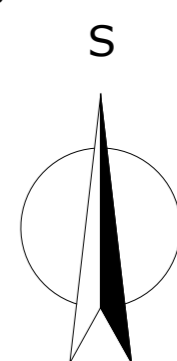

Poznámka:

Inženýrské sítě jsou zakresleny pouze orientačně. Dodavatel stavby je povinen před zahájením zemních prací zajistit jejich přesné vytčení u jednotlivých správců sítí.

Výškový systém Balt po vyrovnání.

Vypracoval:	Z. Čechlovská	 VS Chrudim, a.s. - Novoměstská 626, 537 01 Chrudim tel: 469 869 911, vechlov@vschrudim.cz		
Projektant:	Z. Čechlovská			
Odpovědný projektant:	Ing. M. Soudek, Ph.D.			
Kraj:	Pardubický	O.ú. / Mě.ú.: Chrudim	Místo stavby:	Blansko
Investor:	Město Hrochův Týnec		Datum:	05/2020
Název akce:	Hrochův Týnec - kanalizace místních částí Blížňovice a Blansko		Číslo zakázky:	
Název výkresu:	SO 02 Stavební situace		Stupeň:	DSP
			Formát:	1:1000
			Mřížko:	
			Číslo výkresu:	D.2.1.2

TENTO VÝKRES A JEHO PŘÍLOHY JSOU NAŠIM DUŠEVNÍM VLASTNICTVÍM, NESMÍ BYT BEZ NAŠEHO PŘEDCHOZÍHO PÍSEMNÉHO SOUHLASÍ KOPÍROVÁNY, ROZMNOŽOVÁNY ANI ZPŘÍSTUPNĚNY JINÝMI OSOBAMI NEBO FIRMAMI.